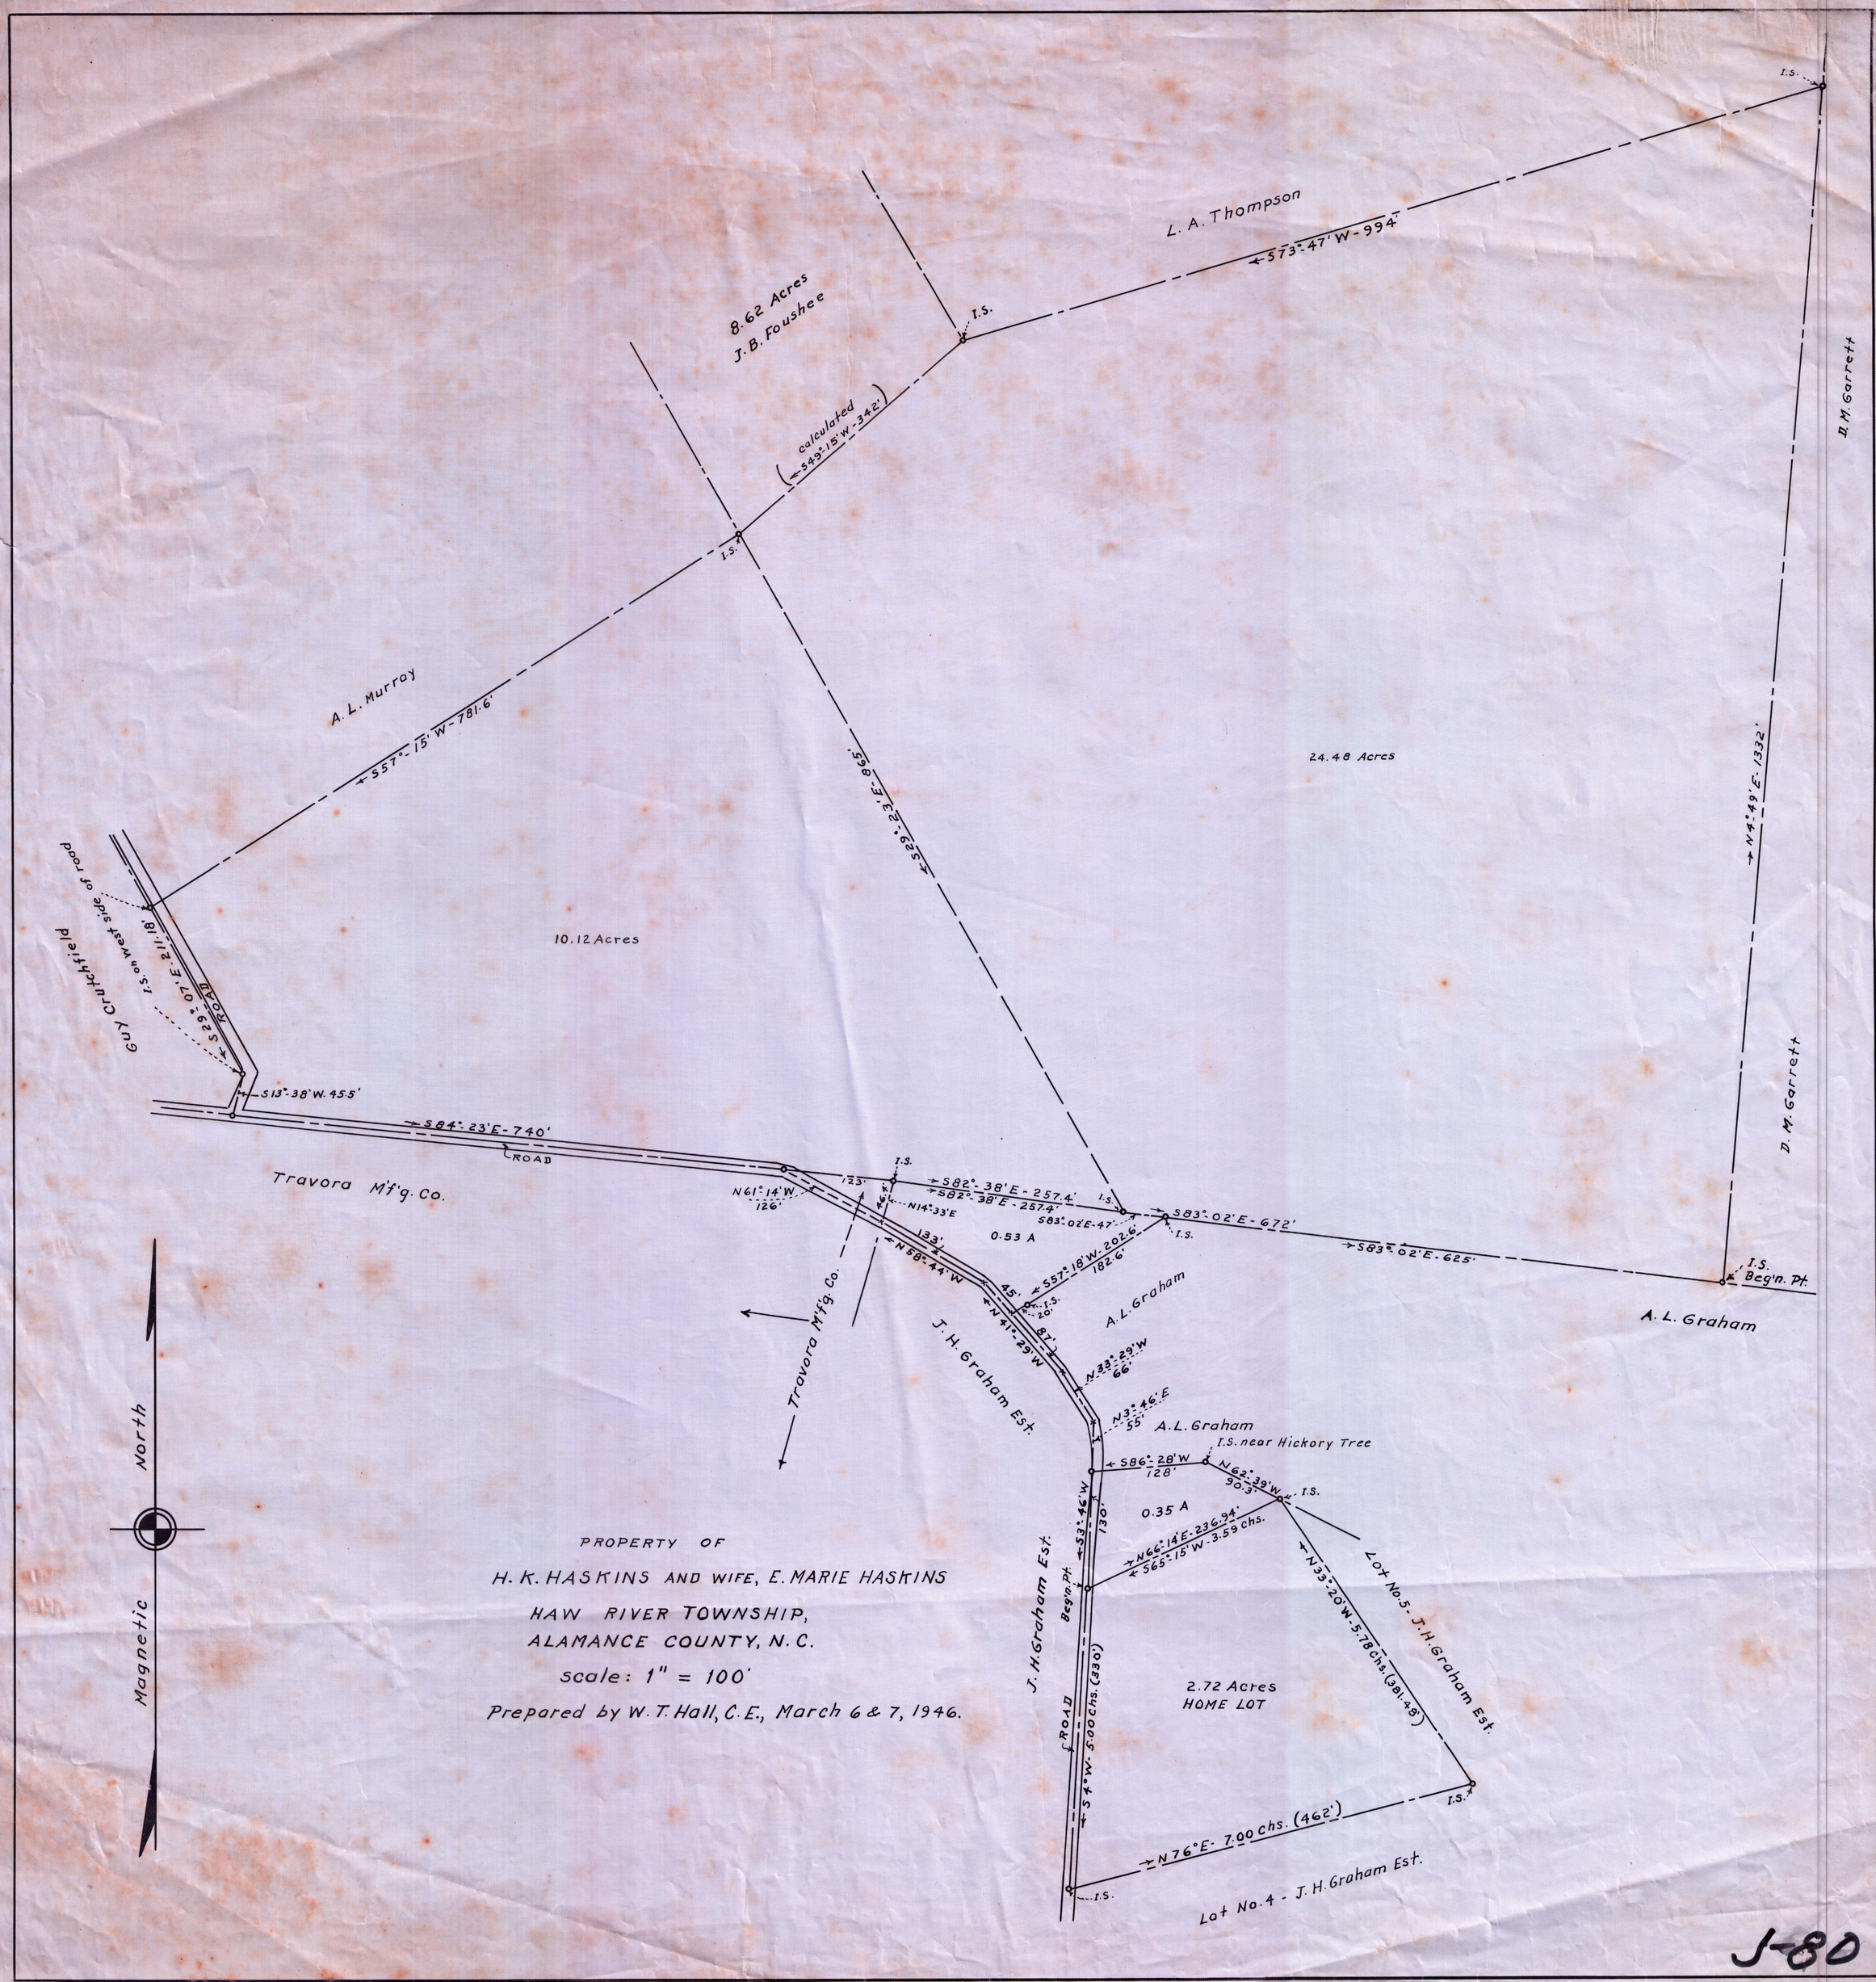
L. A. Thompson
S73°-47' W-994'
I.S.
8.62 Acres
J. B. Foushee
calculated
S49°-15' W-342'
A. L. Murray
S57°-15' W-781.6'
S26°-23' E-865'
24.48 Acres
N4°-49' E-1332'
D. M. Garrett
10.12 Acres
Guy Crutchfield
S29°-07' E-211.18'
1.S. on west side of road
ROAD
S13°-38' W. 45.5'
S84°-23' E-740'
Travora Mf'g. Co.
N61°-14' W
126'
123'
S82°-38' E-257.4'
N14°-33' E
133'
N58°-44' W
0.53 A
S83°-02' E-672'
S83°-02' E-625'
S57°-18' W-202.6'
182.6'
A. L. Graham
I.S. Beg'n. Pt.
J. H. Graham Est.
N21°-29' W
N33°-29' W
66'
N3°-46' E
55'
A. L. Graham
I.S. near Hickory Tree
S86°-28' W
128'
N62°-39' W
90.3'
0.35 A
S3°-46' W
130'
N66°-14' E-236.94'
S65°-15' W-3.59 chs.
N33°-20' W-5.78 chs. (381.48')
Lot No. 5 - J. H. Graham Est.
Beg'n. Pt.
2.72 Acres
HOME LOT
S4° W-5.00 chs. (330')
N76° E-7.00 chs. (462')
Lot No. 4 - J. H. Graham Est.
North
Magnetic
PROPERTY OF
H. K. HASKINS AND WIFE, E. MARIE HASKINS
HAW RIVER TOWNSHIP,
ALAMANCE COUNTY, N. C.
scale: 1" = 100'
Prepared by W. T. Hall, C. E., March 6 & 7, 1946.
J-80